


Malla Antideslumbrante



Sistema conformado por una malla hecha con alambres galvanizados recubiertos de pvc que se utiliza como barrera central de protección en autopistas.

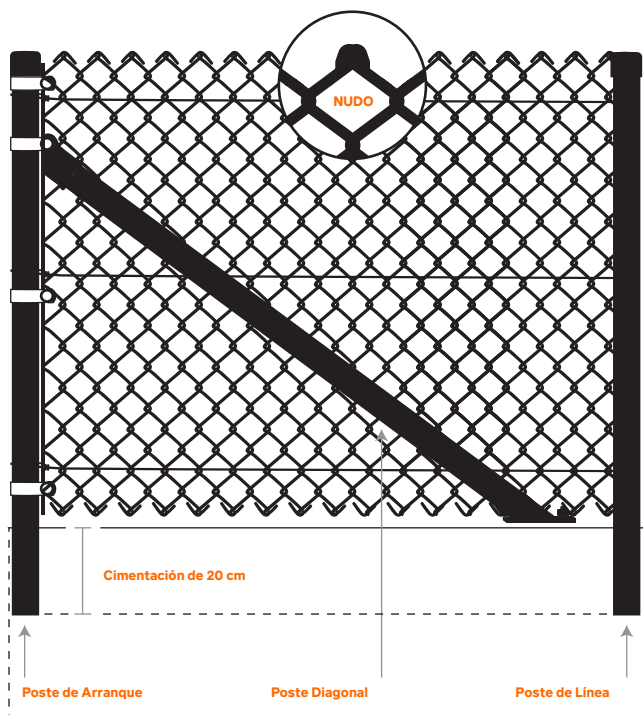

ACABADO PVC

PVC
Galvanizado
Acero Cal. 13.5
Calibre Final 11



USOS

- Autopistas y carreteras
- Zonas industriales o tropicales
- Zonas con vandalismo alto

CARACTERÍSTICAS

- PVC negro
- Terminación nudo
- Abertura muy estrecha
- Galvanizados y pintados con poliéster termoendurecido negro

VENTAJAS

- Altamente resistente a la interperie
- No se abomba como las mallas de polietileno
- Requiere un mantenimiento mínimo

ESPECIFICACIONES DEL SISTEMA

Resistencia a la tensión	555-75 ksi
Galvanizado	Comercial
Distancia entre retenidas	60 m

Altura malla	Altura postes*			Separación de postes
	Arranque cm	Diagonal cm	Línea cm	
0.40	0.60	0.54	0.60	2-3
0.50	0.70	0.68	0.70	2-3
0.60	0.80	0.82	0.80	2-3
0.70	0.90	0.99	0.90	2-3
0.80	1.00	1.14	1.00	2-3
0.90	1.10	1.10	1.10	2-3

Parámetros de instalación | *Cimentación postes: 20 cm

MALLA

Calibre	Terminación	Abertura	Largo rollo
11	Nudo-Nudo	17 x 17	20

El certificado de calidad se extiende a petición del cliente

NORMAS DE FABRICACIÓN ASTM A-641-14 | F-668-11




800 831 5700 | ventas@deacero.com | deacero.com



Malla Antideslumbrante

COMPONENTES

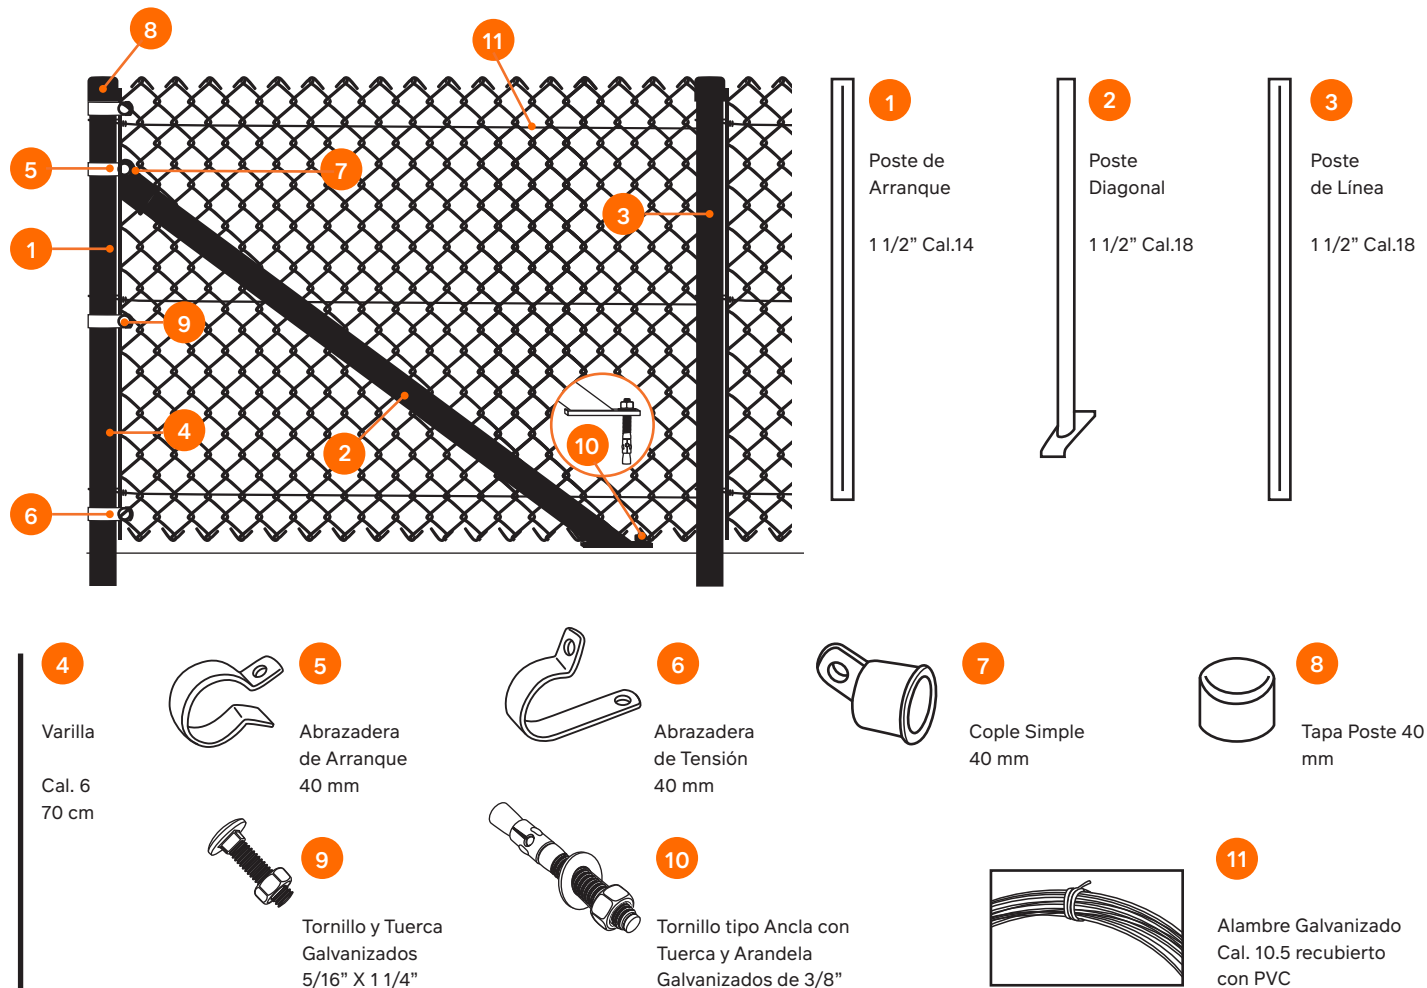

SISTEMA MALLA ANTIDESLUMBRANTE

PVC con retenidas, postes y accesorios con poliéster termoendurecido

60 m

Poste de línea galvanizado 90 cm poliéster termoendurecido negro

